


**Coupe de principe A A'-**

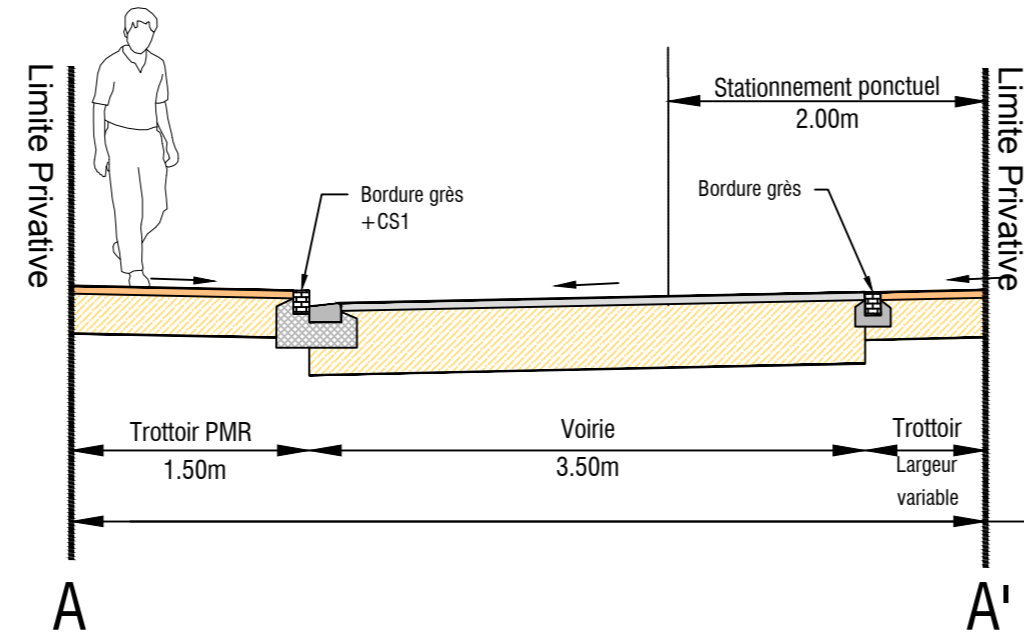

**LEGENDE :**

- Voirie (enrobé noir)
- Entrée charretière (enrobé noir)
- Trottoir (béton désactivé)
- Reprise voirie existante
- Reprise revêtement existant
- Passage piétons+ (bandes podotactiles)
- Sortie voiture - piéton
- Cote projet
- Cote terrain naturel
- Candélabre

- Bordure grès multi-tons 30x15 épaisseur 25cm (vue 10 cm)
- Bordure grès multi-tons 30x15 épaisseur 25cm (vue 4 cm)
- Bordure grès multi-tons 30x15 épaisseur 25cm (vue 2 cm)
- Bordure grès multi-tons 30x15 épaisseur 25cm (arasée)
- Pavés grès multi-tons 30x15 épaisseur 10cm (entrée charretière)
- Chainage pavés grès multi-tons 15x15 épaisseur 10cm sur 3 rangées
- Caniveau CS1 béton

Mairie de la FERTE-SAINT-AUBIN  
 Place Charles de Gaulle  
 B.P 49  
 45240 La Ferté-Saint-Aubin  
 Tél : 02.38.64.83.81  
 Fax : 02.38.76.59.01  
 Email : mairie@lafertesaintaubin.com

LA-FERTE-SAINT-AUBIN (45240)  
 Rue de Sully  
 Rue de Saint-Michel

**Plan d'aménagement  
 (Planche 02)**

**PLAN VOIRIE**

			DCE
			Indice : 00
			Echelle : 1/200
			Dossier: 18-137
Date	Indice	Modifications	09 décembre 2019

Conception et Maîtrise d'Oeuvre VRD :

**Orling**  
 82 rue du Clos Pasquies  
 45650 St-Jean-Le-Blanc  
 02.38.56.14.97  
 02.38.56.47.61  
 Mail: bet\_vrd@orling.fr  
 www.orling.fr

Topographie:

**ECL 45**  
 1 Rue Jacquard  
 45000 ORLEANS  
 TEL: 02.38.25.97.08  
 Email : ecl45@neuf.fr