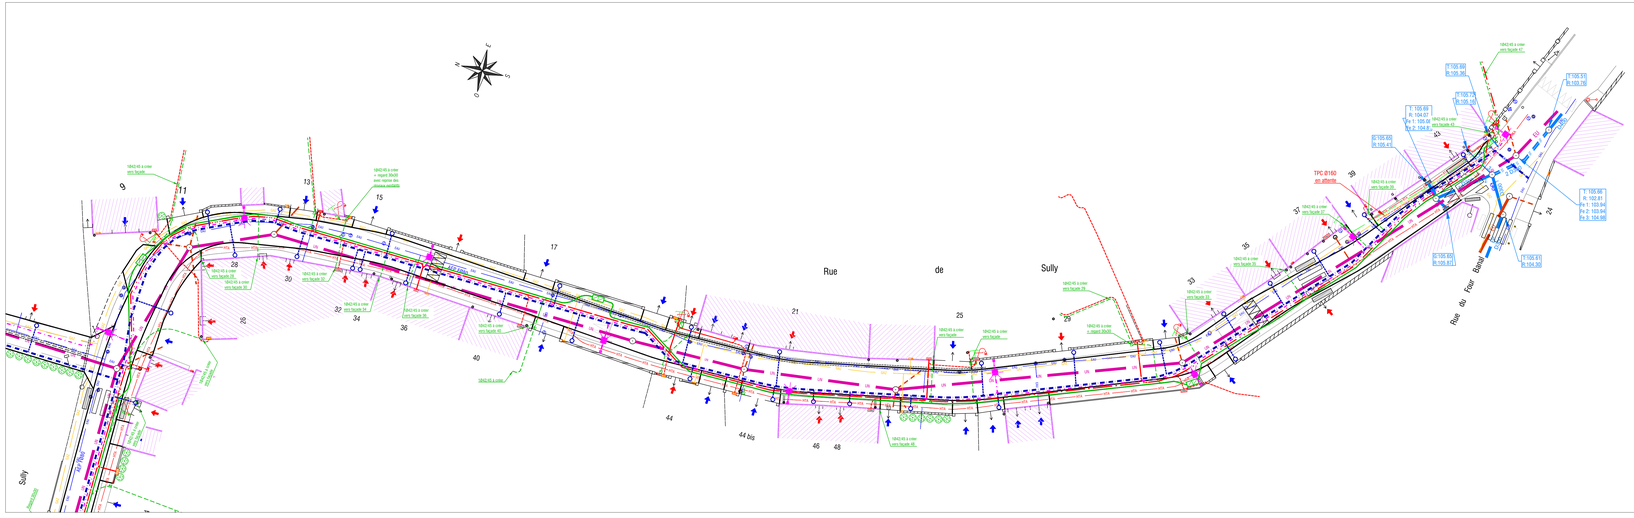

Mairie de la FERTE-SAINT-AUBIN
Place Charles de Gaulle
B.P 49
45240 La Ferte-Saint-Aubin
Tél : 02.38.64.83.81
Fax : 02.38.76.59.01
Email : mairie@lafertesaintaubin.com

LA-FERTE-SAINT-AUBIN (45240)
Rue de Sully
Rue de Saint-Michel

Plan d'aménagement
(Planche 02)

PLAN RESEAUX

			DCE
			Indice : 00
			Echelle : 1/200
			Dossier: 18-137
Date	Indice	Modifications	09 décembre 2019

Conception et Maîtrise d'Oeuvre VRD :
Orling
82 rue du Clos Pasquier
45650 St-Jean-Le-Blanc
02.38.56.14.97
02.38.56.47.81
Mail: bet.vrd@orling.fr
www.orling.fr

Topographie:
ECL 45
1 Rue Jacquard
45000 ORLEANS
TEL. 02.38.25.97.08
Email : ecl45@oneuf.fr